


FRAU HOLLE: FERIENWOHNUNG MIT 4 ZIMMERN & MULTIFUNKTIONSRaum

WOHNUNG 3 - ERDGESCHOSS/OBERGESCHOSS - ca. 100 qm/90qm

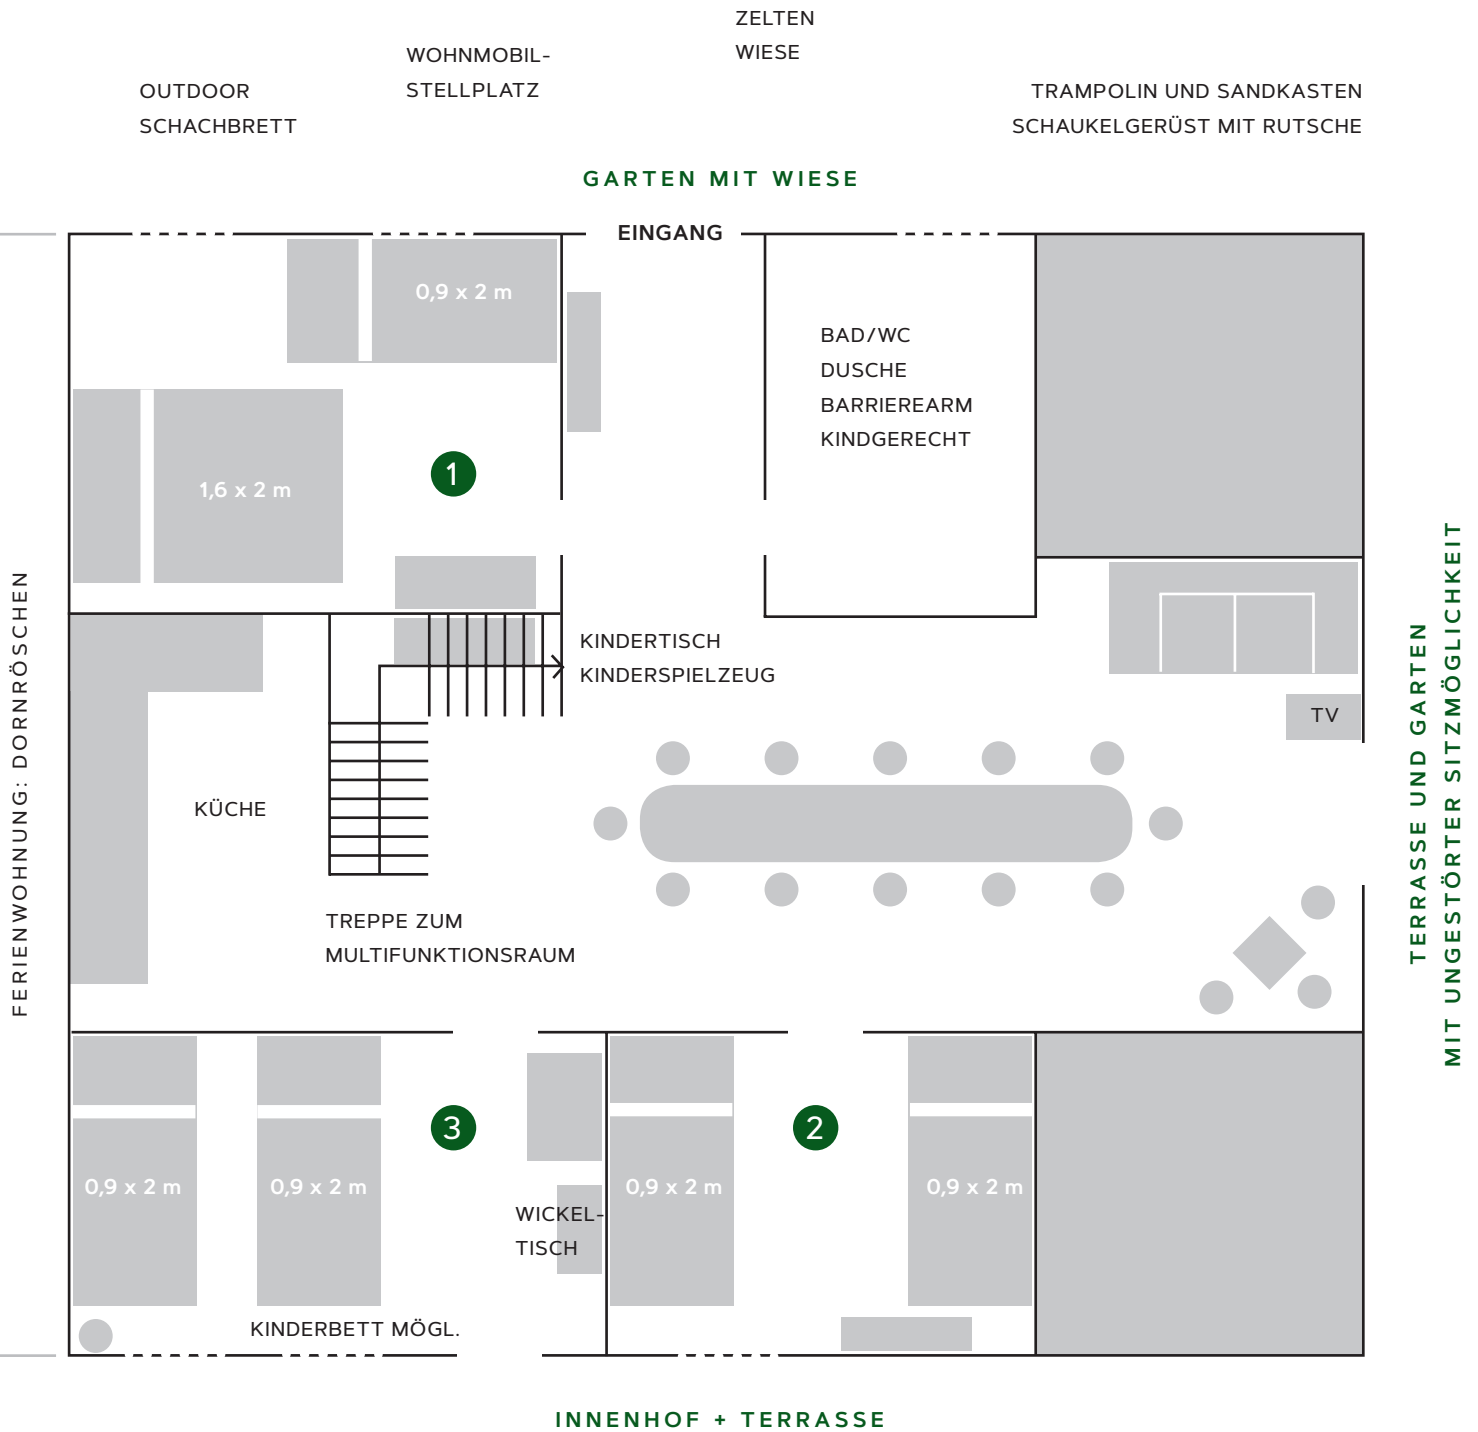

INNENHOF + TERRASSE


SPIELSCHEUNE



FRAU HOLLE: FERIENWOHNUNG MIT 4 ZIMMERN & MULTIFUNKTIONSRaum

WOHNUNG 3 - ERDGESCHOSS/OBERGESCHOSS - ca. 100 qm/90qm

FENSTER ZUM SPIELPLATZ

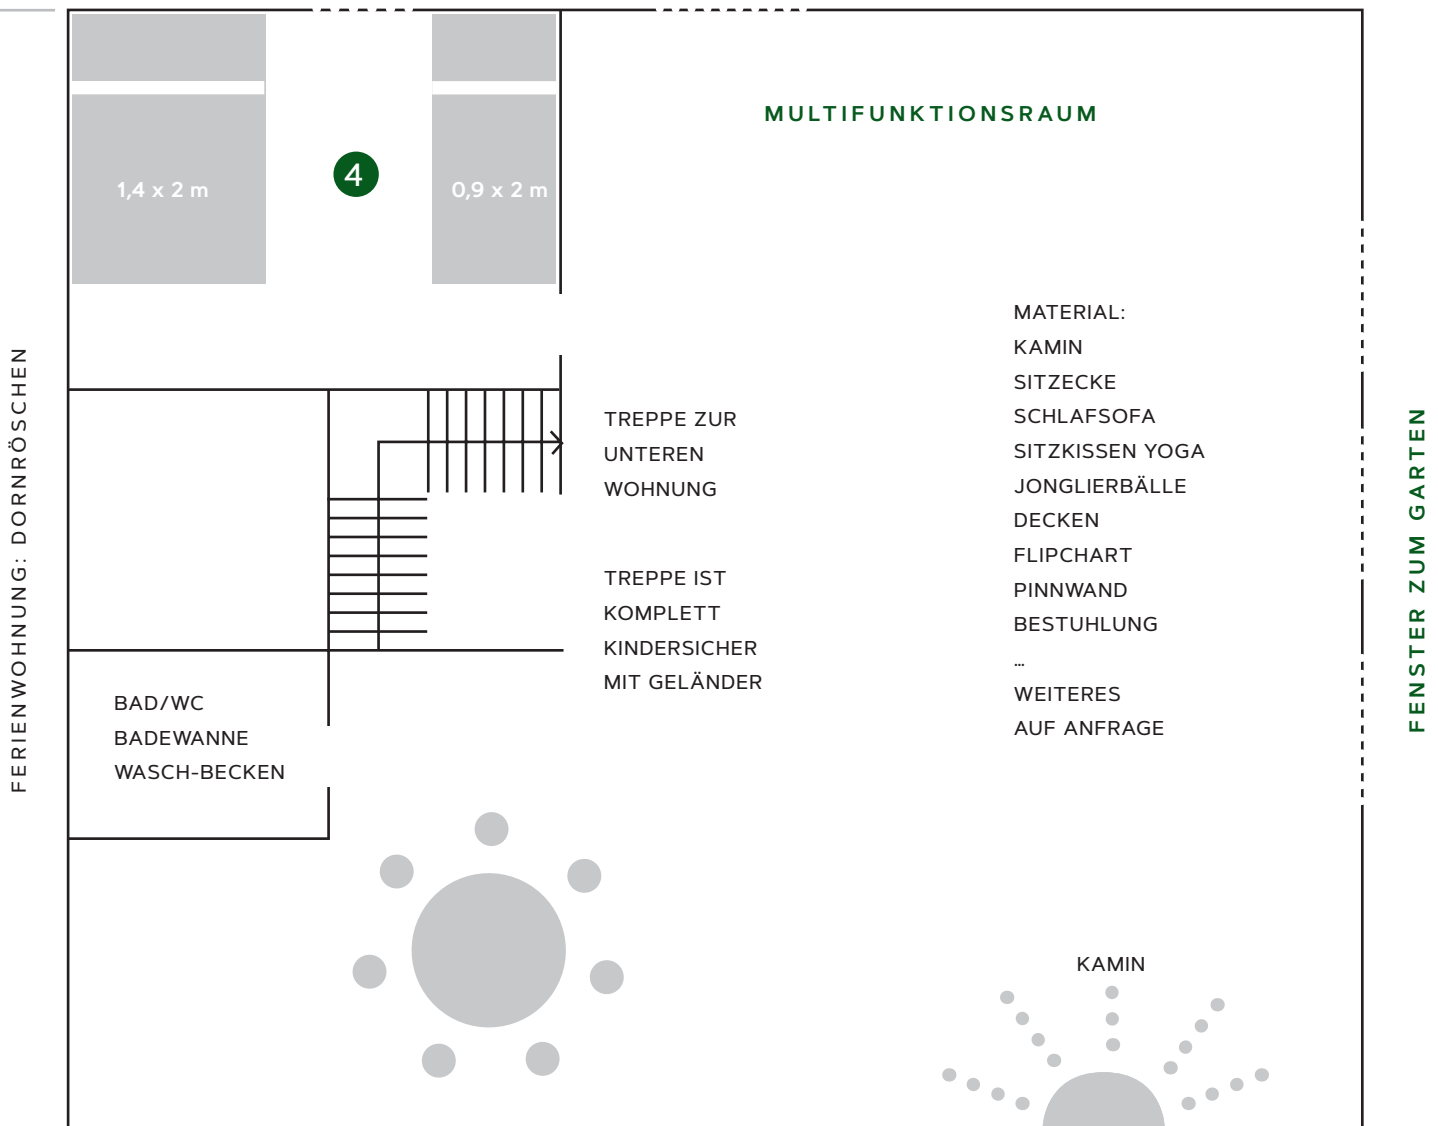

FENSTER ZUM INNENHOF

SPIELSCHEUNE



FRAU HOLLE: FERIENWOHNUNG MIT 4 ZIMMERN & MULTIFUNKTIONSRaum

WOHNUNG 3 - ERDGESCHOSS/OBERGESCHOSS - ca. 100 qm/90qm

ALLE FERIENWOHNUNGEN UND GÄSTEZIMMER VERFÜGEN ÜBER W-LAN UND FERNSEHANSCHLUSS.

PREISE FERIENWOHNUNGEN

PREIS AB 2 ERW.: 40 €* P.P. P.N. ZZGL. NEBENKOSTEN & ENDREINIGUNG

PREIS AB 4 ERW.: 32 €* P.P. P.N. ZZGL. NEBENKOSTEN & ENDREINIGUNG

PREIS AB 6 ERW.: 25 €* P.P. P.N. ZZGL. NEBENKOSTEN & ENDREINIGUNG

KINDER BIS 5 J. IM ZIMMER DER ELTERN FREI

PREIS FÜR KINDER AB 6 J. IM DREIBETTZIMMER 15 €* PRO NACHT

*ZZGL. FEIERTAGSZUSCHLAG 4 € PRO GAST PRO TAG.

BETTWÄSCHE UND HANDTÜCHER AUF ANFRAGE: 14 €

HAUSTIERE AUF ANFRAGE 14 € P.T.

ÄNDERUNGEN VORBEHALTEN

BUCHUNGSBEDINGUNGEN

10% ANZAHLUNG 5 TAGE NACH DER BUCHUNG,

25% FEST GEBUCHT NACH 4 WOCHEN,

50% FEST GEBUCHT NACH 8 WOCHEN,

100% FEST GEBUCHT 4 WOCHEN VORAB ODER IN ABSPRACHE.

KURZFRISTIGE ANFRAGEN WERDEN INDIVIDUELL VEREINBART.

MINDESTBUCHUNGSZEITRAUM 2 NÄCHTE. AN FEIERTAGSWOCHENENDEN 3 NÄCHTE,

BZW. BEI BRÜCKENTAGEN AUCH 4 NÄCHTE!

DER WORKSHOPRAUM WIRD FÜR FAMILIE MIT 60 EURO PRO TAG

UND FÜR WORKSHOP- ODER SEMINARGRUPPEN MIT 90 EURO PRO TAG BERECHNET.

